


501AB号室 - スクール形式

会社名

担当者名

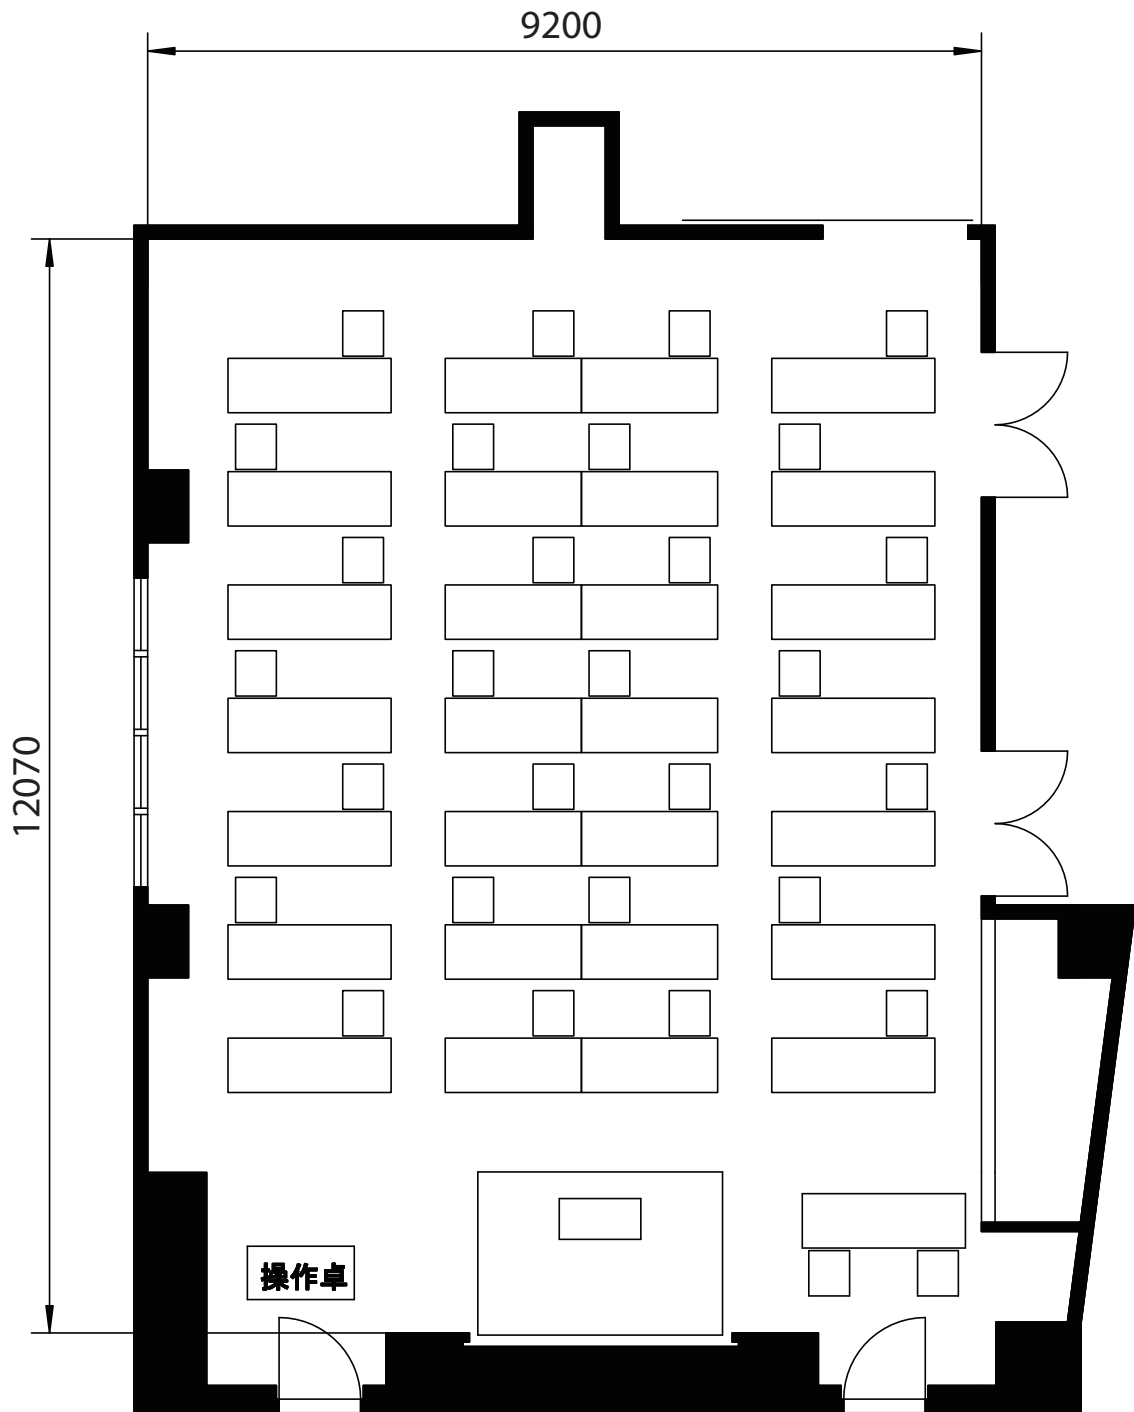

■収容人数

スクール形式	<u>28名</u>
口の字形式	16名
シアター形式	30名

有効面積(平米数)	114.74㎡
天井高	2,800mm

備考


無料付属備品:イス×74脚、机×30台、演台、白板

※上記の数量を超える場合は、備品の追加料金が発生します。

501AB号室 - 口の字形式

会社名

担当者名

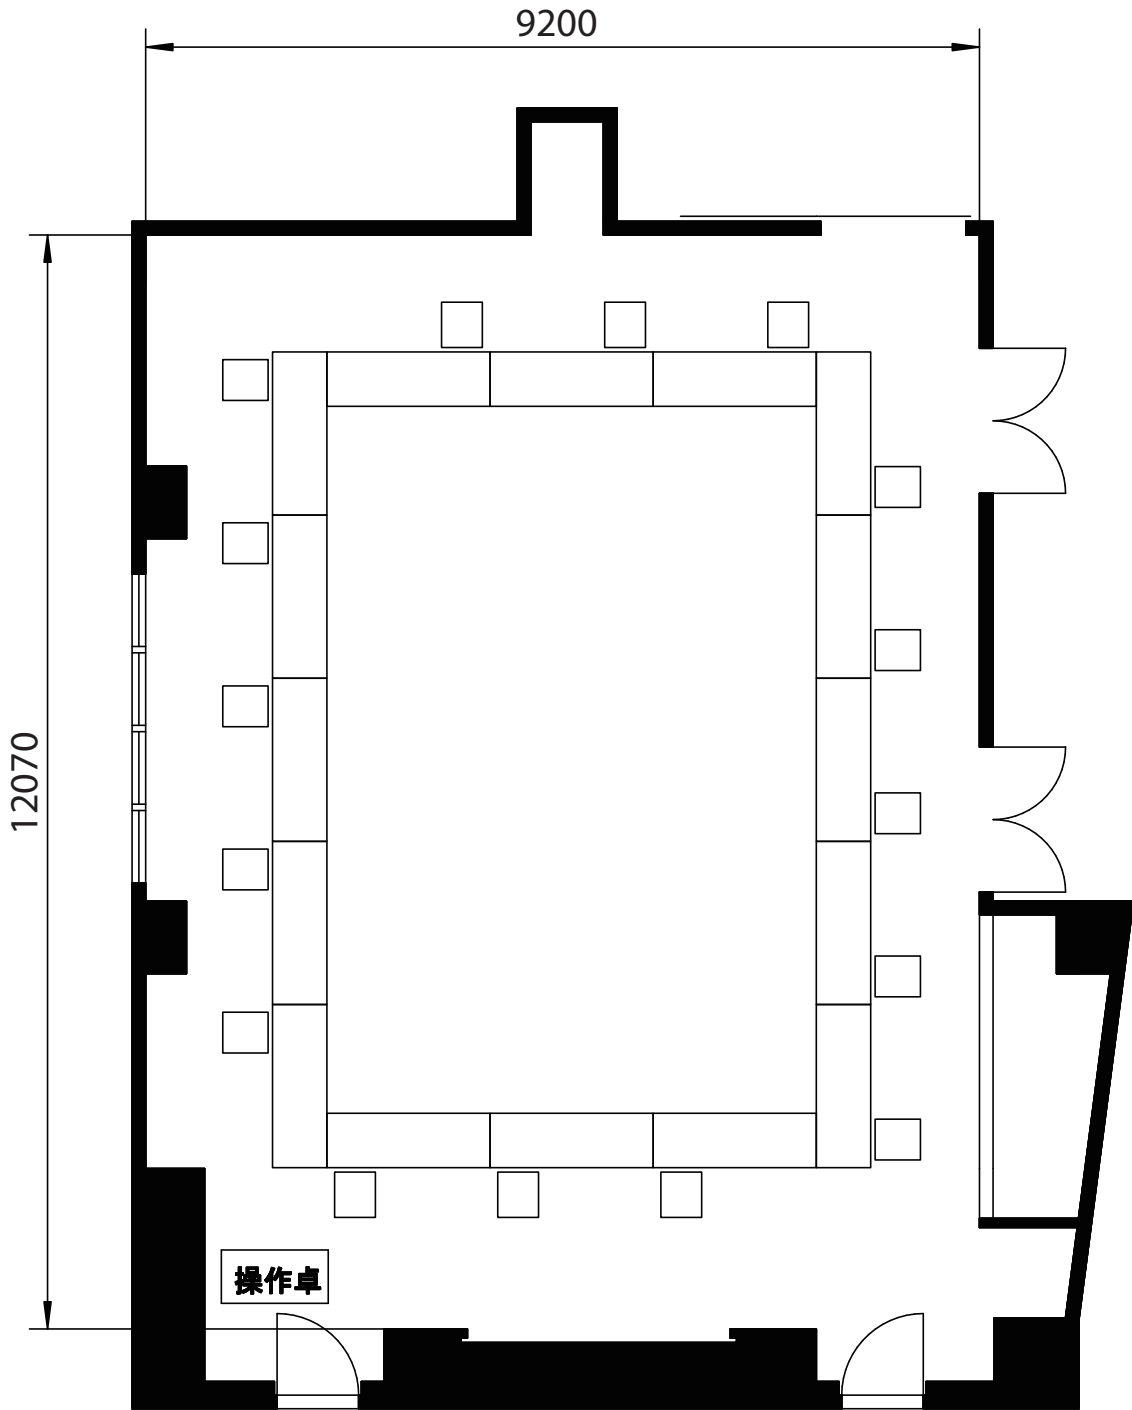

■収容人数

スクール形式	28名
口の字形式	16名
シアター形式	30名


有効面積(平米数)	114.74㎡
天井高	2,800mm

備考	無料付属備品:イス×74脚、机×30台、演台、白板 ※上記の数量を超える場合は、備品の追加料金が発生します。
----	---

501AB号室 - シアター形式

会社名

担当者名

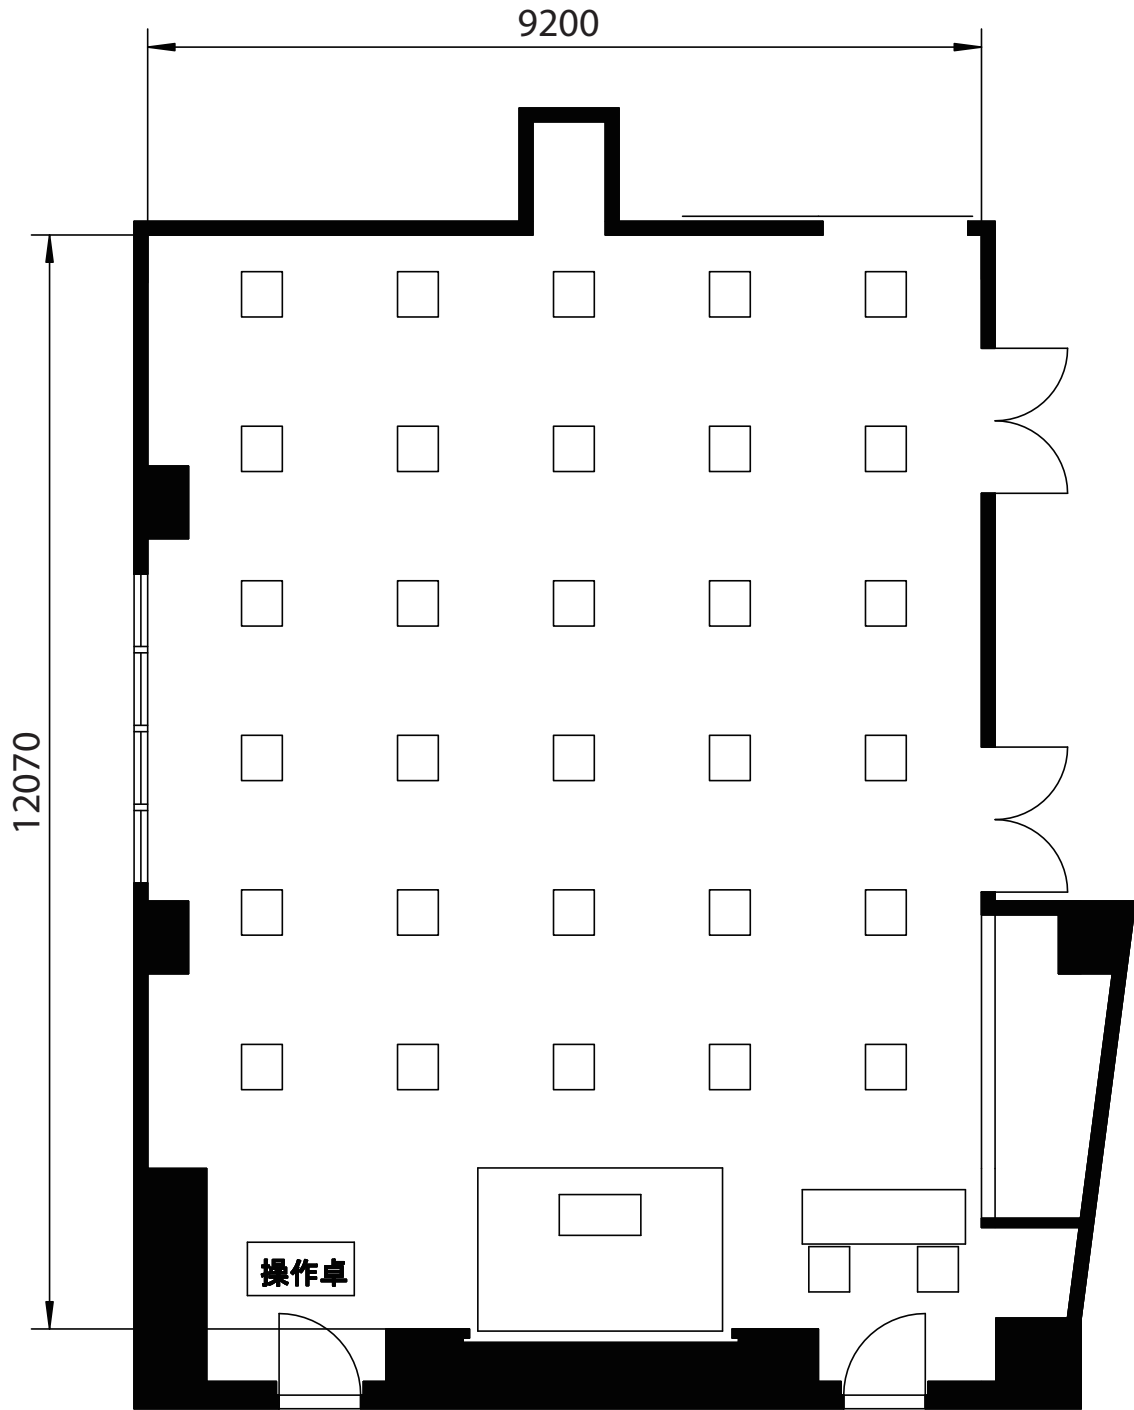

■収容人数

スクール形式	70名
口の字形式	16名
シアター形式	30名

有効面積(平米数)	114.74㎡
天井高	2,800mm

備考	無料付属備品:イス×74脚、机×30台、演台、白板 ※上記の数量を超える場合は、備品の追加料金が発生します。
----	---