


701号室 - スクール形式

会社名

担当者名

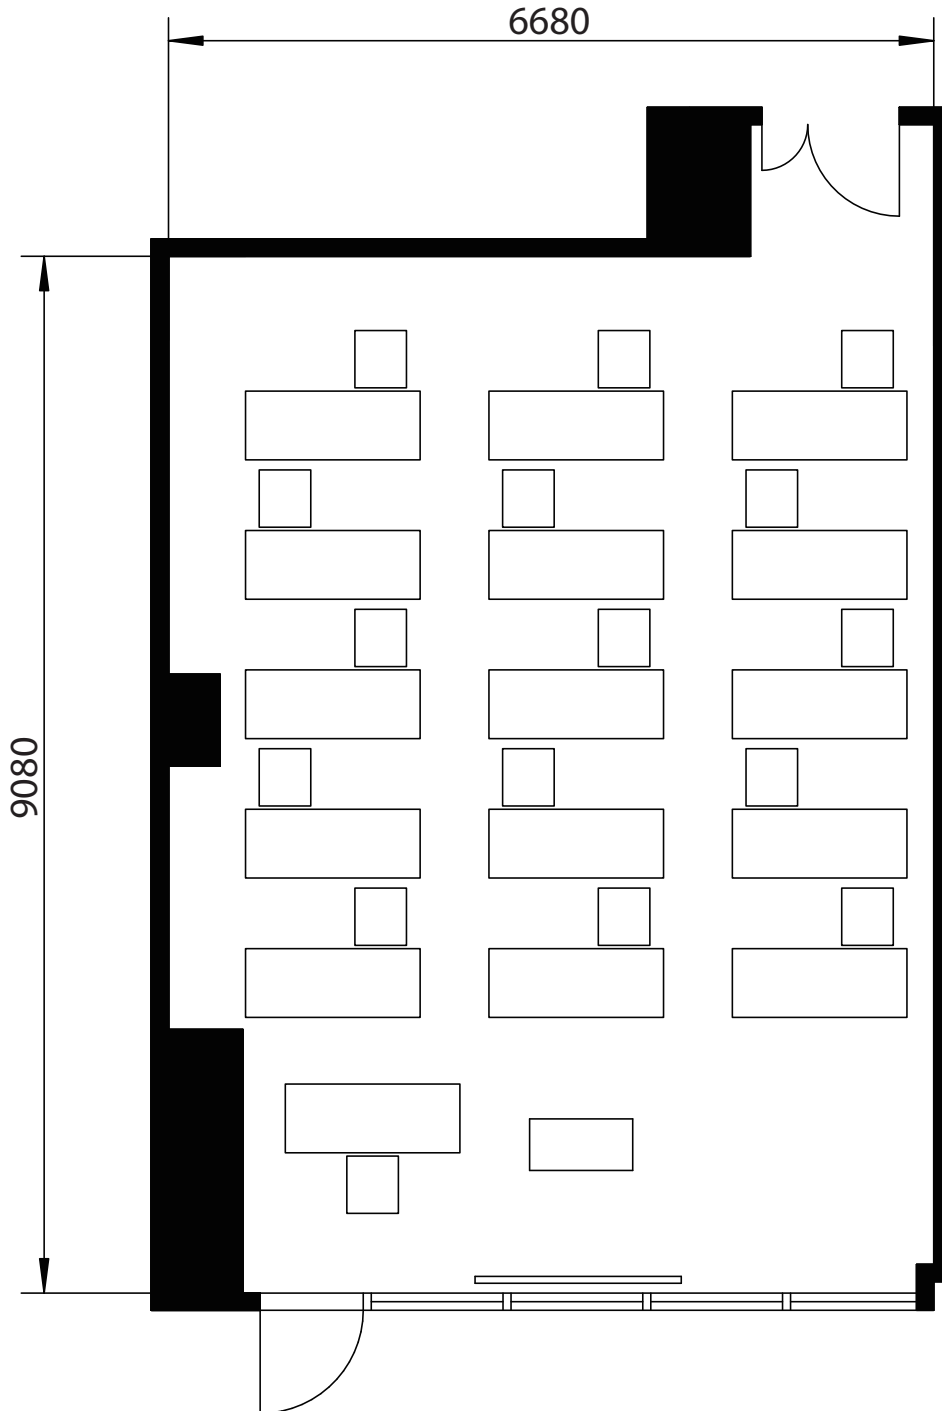

■収容人数

スクール形式	<u>15名</u>
口の字形形式	12名
シアター形式	16名


有効面積(平米数)	63.67㎡
天井高	2,700mm

備考	無料付属備品:イス×32脚、机×16台、演台、白板 ※上記の数量を超える場合は、備品の追加料金が発生します。
----	---

701号室 - 口の字形式

会社名

担当者名

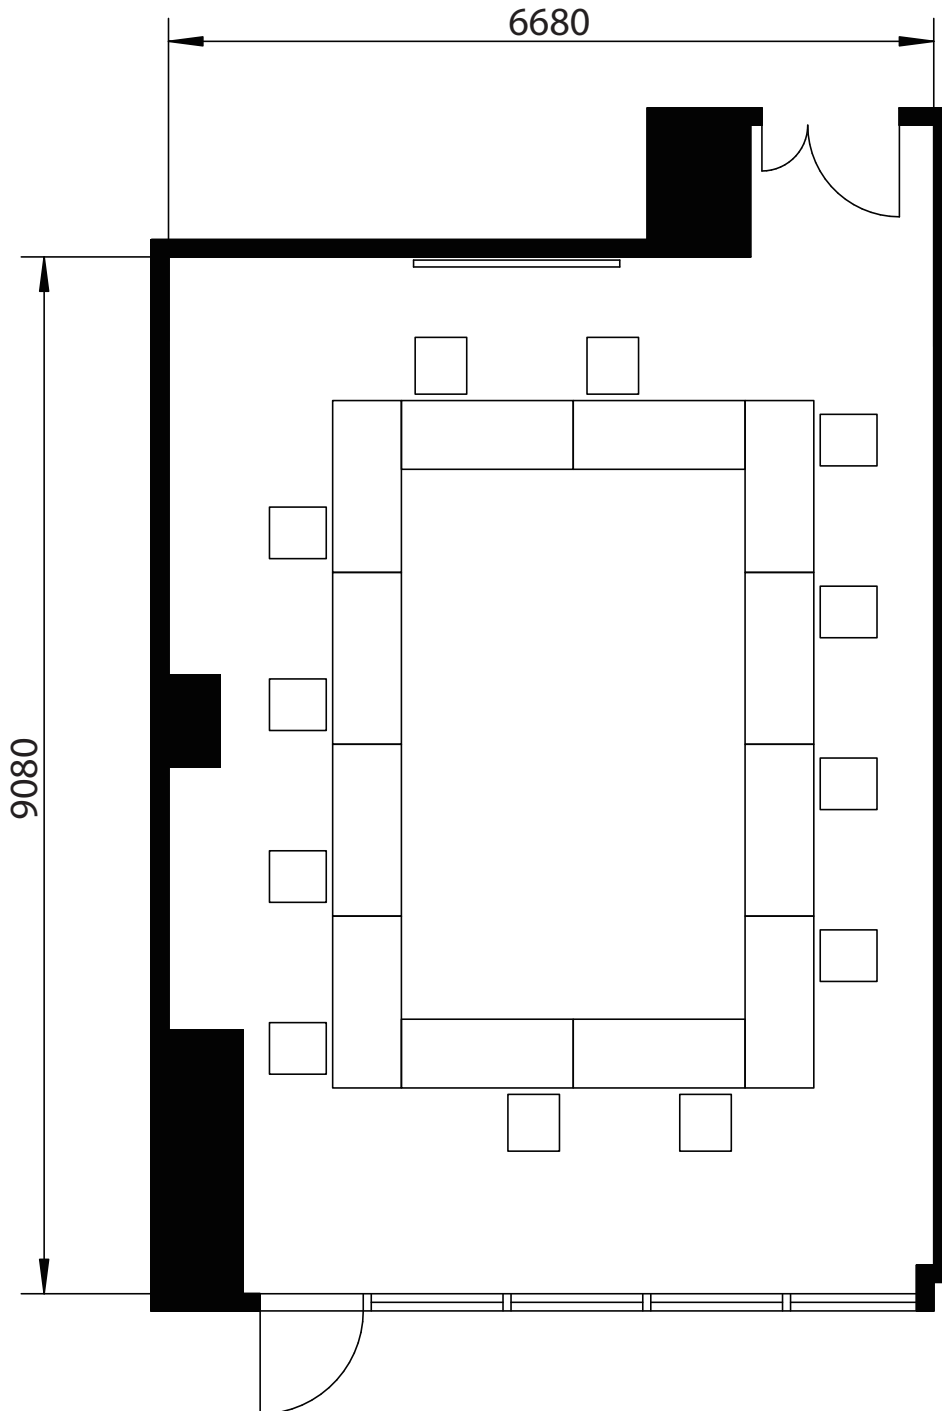

■収容人数

スクール形式	15名
口の字形式	<u>12名</u>
シアター形式	16名

有効面積(平米数)	63.67㎡
天井高	2,700mm


備考

無料付属備品:イス×32脚、机×16台、演台、白板
※上記の数量を超える場合は、備品の追加料金が発生します。

701号室 - シアター形式

会社名

担当者名

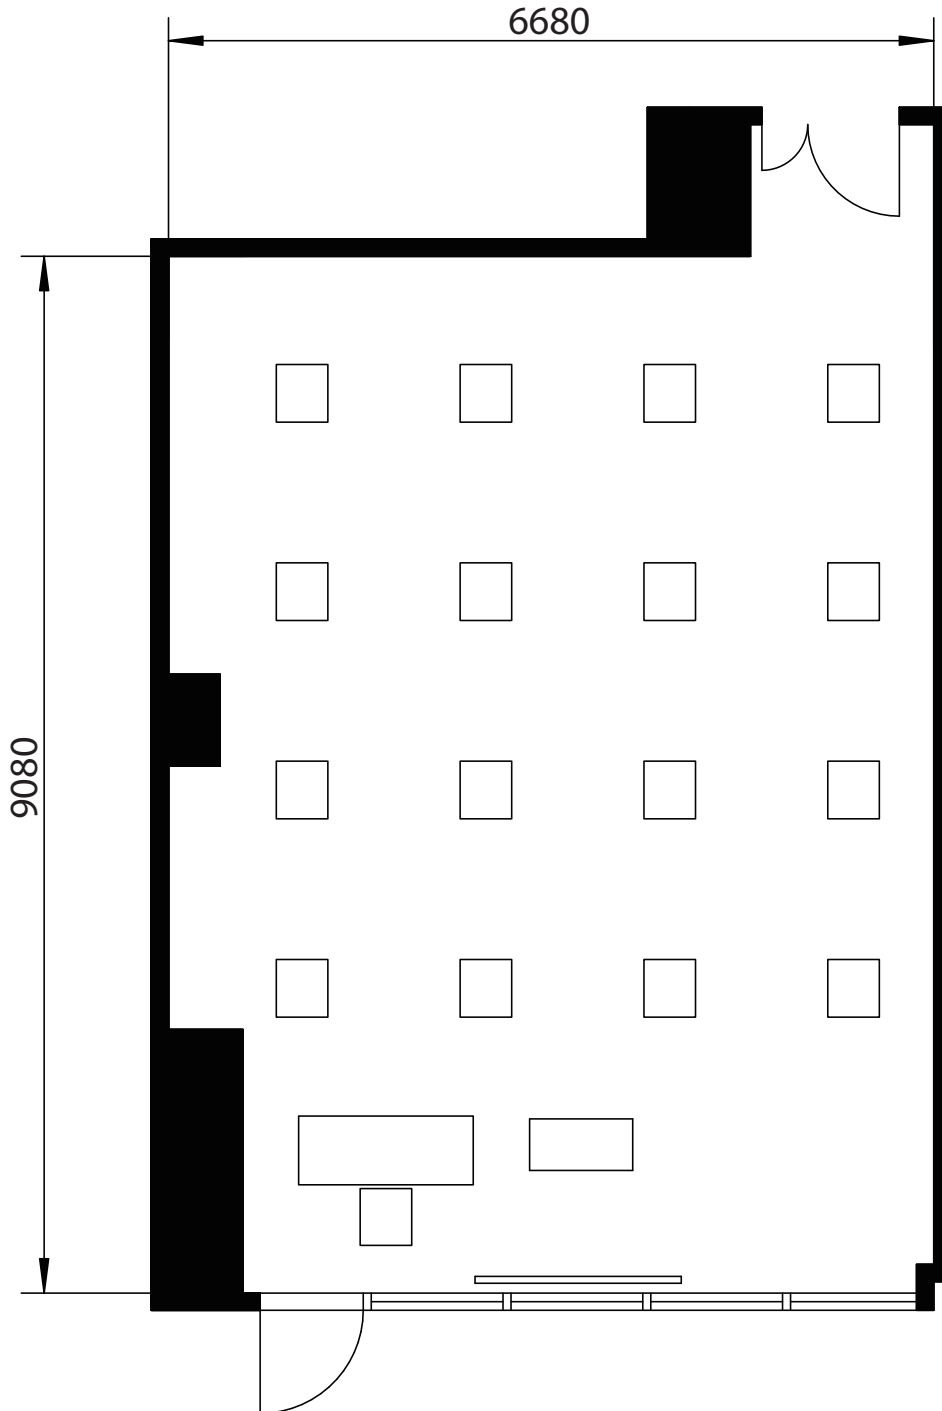

■収容人数

スクール形式	15名
口の字形式	12名
シアター形式	<u>16名</u>

有効面積(平米数)	63.67㎡	備考	無料付属備品:イス×32脚、机×16台、演台、白板 ※上記の数量を超える場合は、備品の追加料金が発生します。
天井高	2,700mm		