


702号室 - 口の字形式

会社名

担当者名

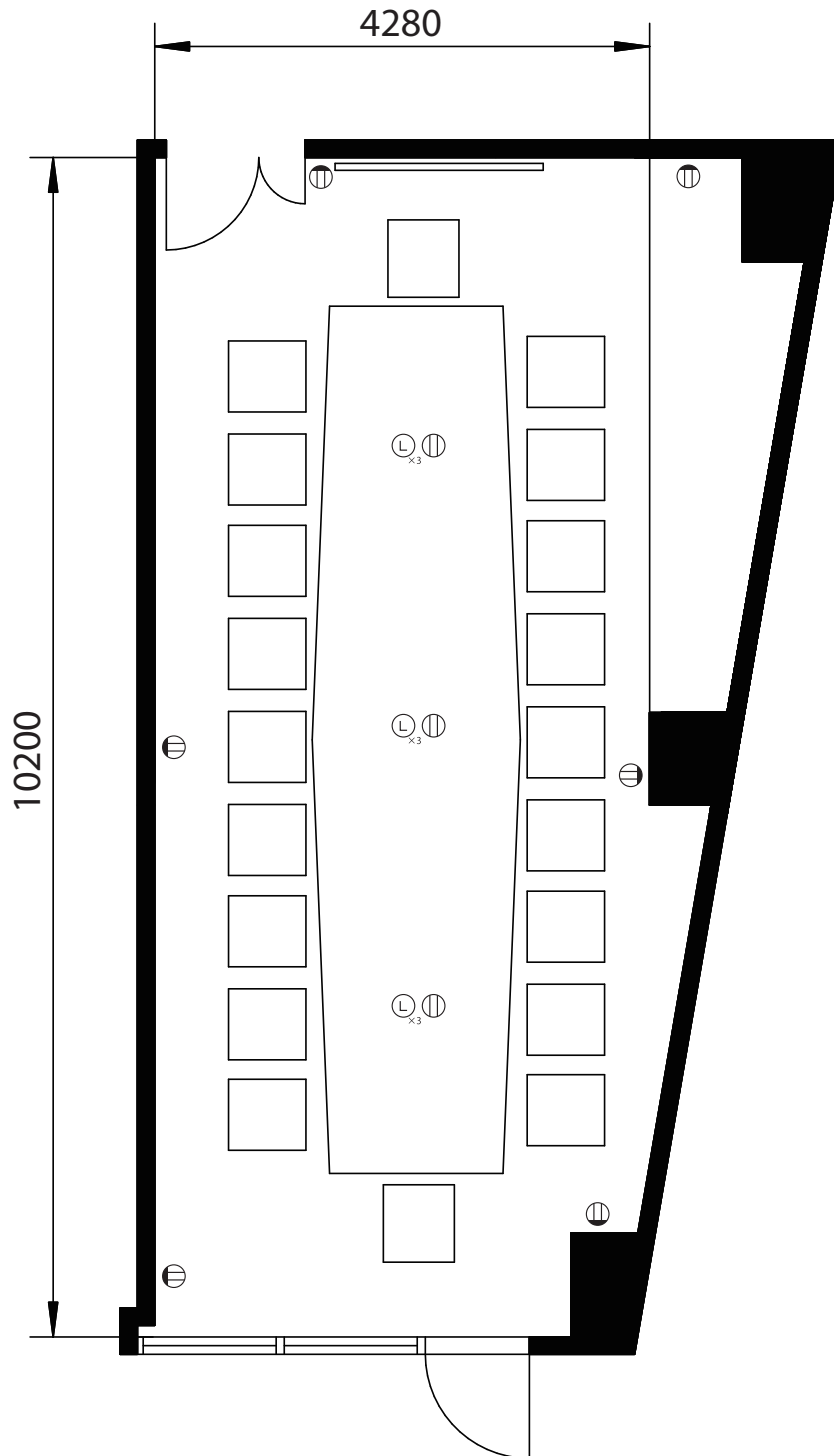

■通常収容人数

スクール形式	
口の字形式	<u>20名</u>
シアター形式	

有効面積(平米数)	51.13㎡
天井高	2,700mm

備考	<p>Ⓞ コンセント Ⓞ LAN差込口</p> <p>無料付属備品:イス×20脚、机×1台(固定式)、演台、白板 ※上記の数量を超える場合は、備品の追加料金が発生します。</p>
----	---