


# 501AB号室 - スクール形式

会社名

担当者名

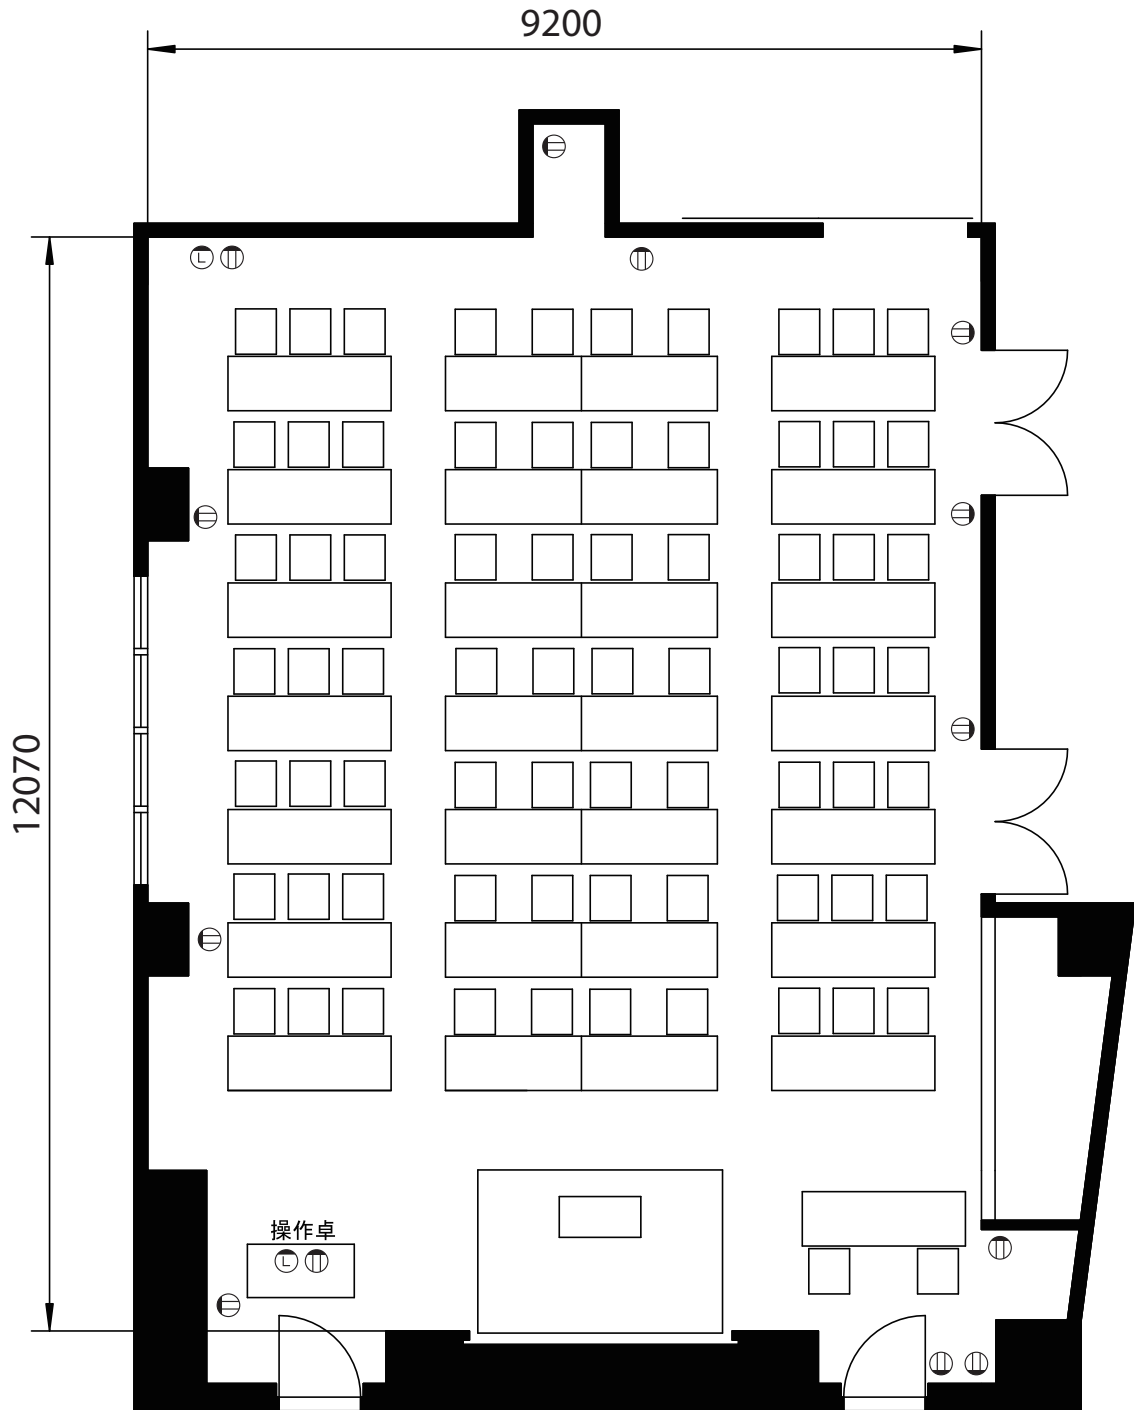

## ■収容人数

スクール形式	<u>70名</u>
口の字形式	48名
シアター形式	108名

有効面積(平米数)	114.74㎡
天井高	2,800mm

備考


無料付属備品:イス×74脚、机×30台、演台、白板  
※上記の数量を超える場合は、備品の追加料金が発生します。

Ⓜ コンセント Ⓧ LAN差込口

# 501AB号室 - 口の字形式

会社名

担当者名

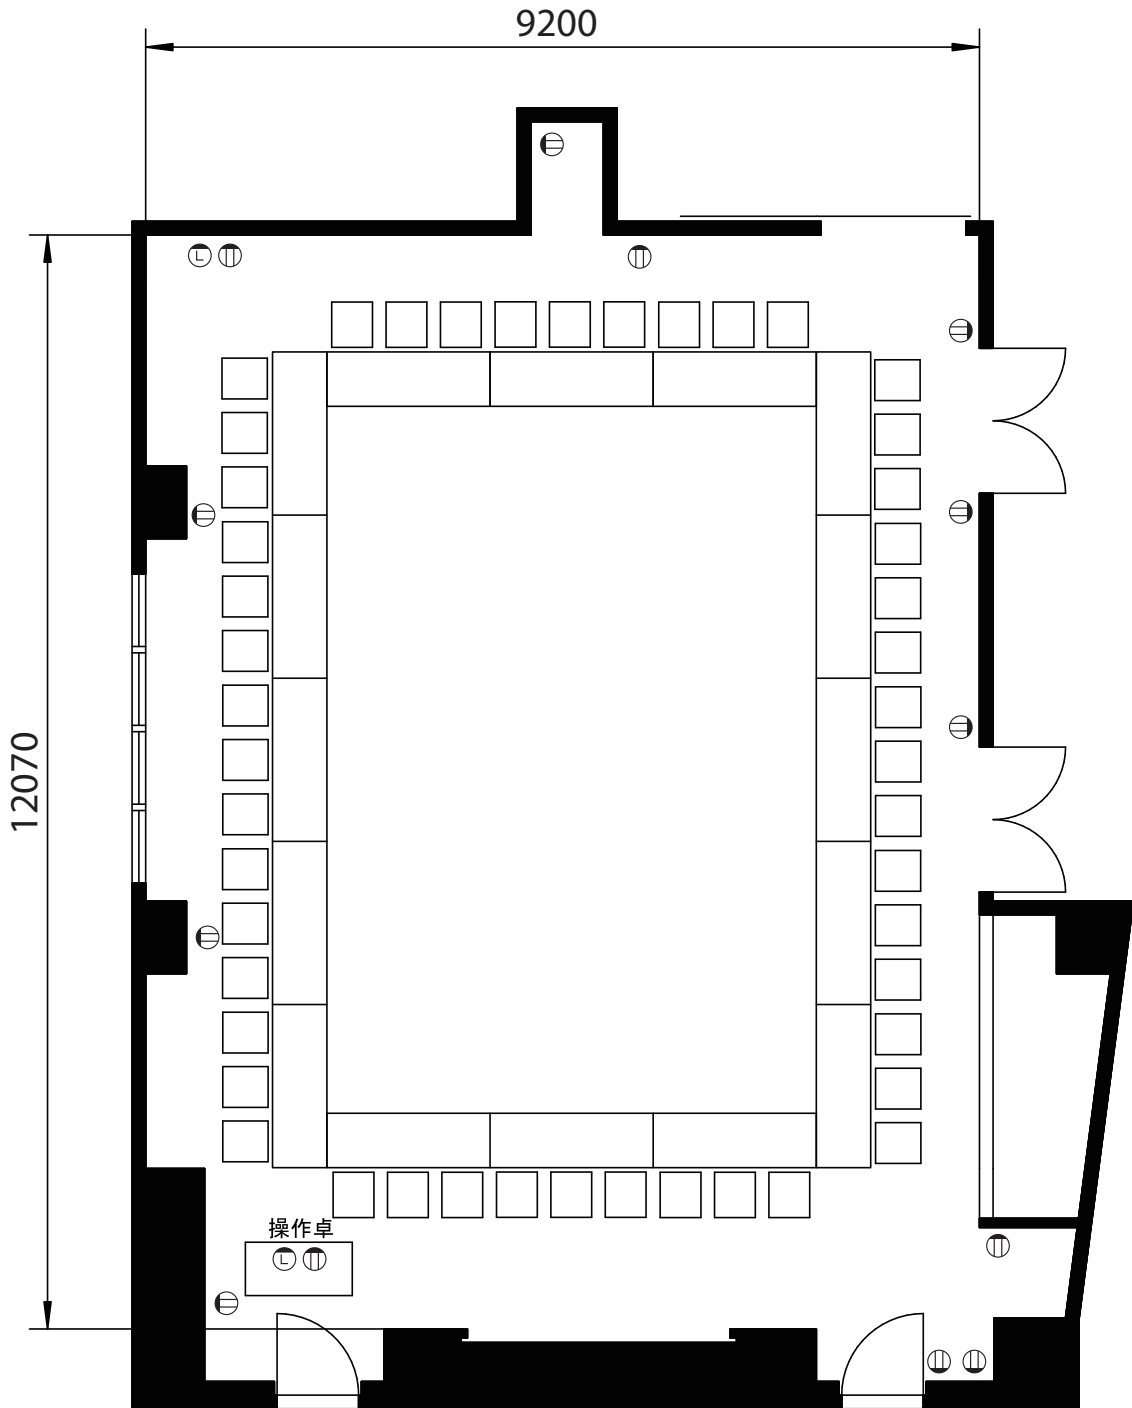

## ■収容人数

スクール形式	70名
口の字形式	<u>48名</u>
シアター形式	108名

有効面積(平米数)	114.74㎡
天井高	2,800mm


備考	無料付属備品:イス×74脚、机×30台、演台、白板
	※上記の数量を超える場合は、備品の追加料金が発生します。

Ⓜ コンセント Ⓧ LAN差込口

# 501AB号室 - シアター形式

会社名

担当者名

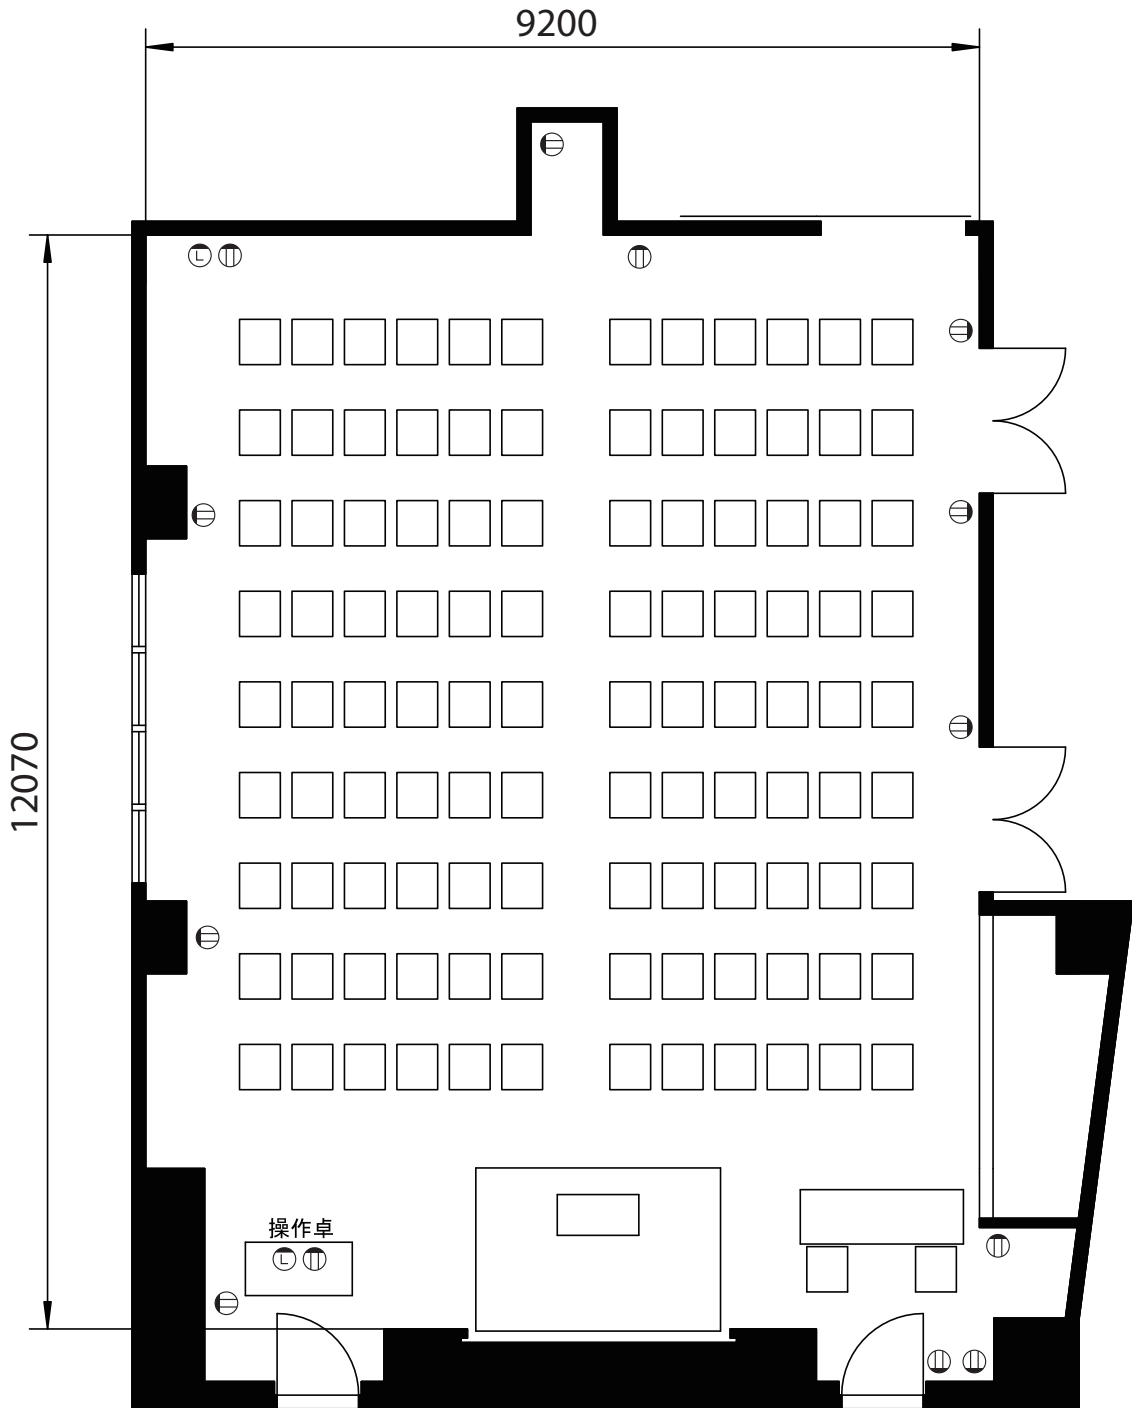

## ■収容人数

スクール形式	70名
口の字形式	48名
シアター形式	<u>108名</u>

有効面積(平米数)	114.74㎡
天井高	2,800mm

備考

無料付属備品:イス×74脚、机×30台、演台、白板  
※上記の数量を超える場合は、備品の追加料金が発生します。

⊕ コンセント ⊖ LAN差込口