


Front Alley

会社名	担当者名
-----	------

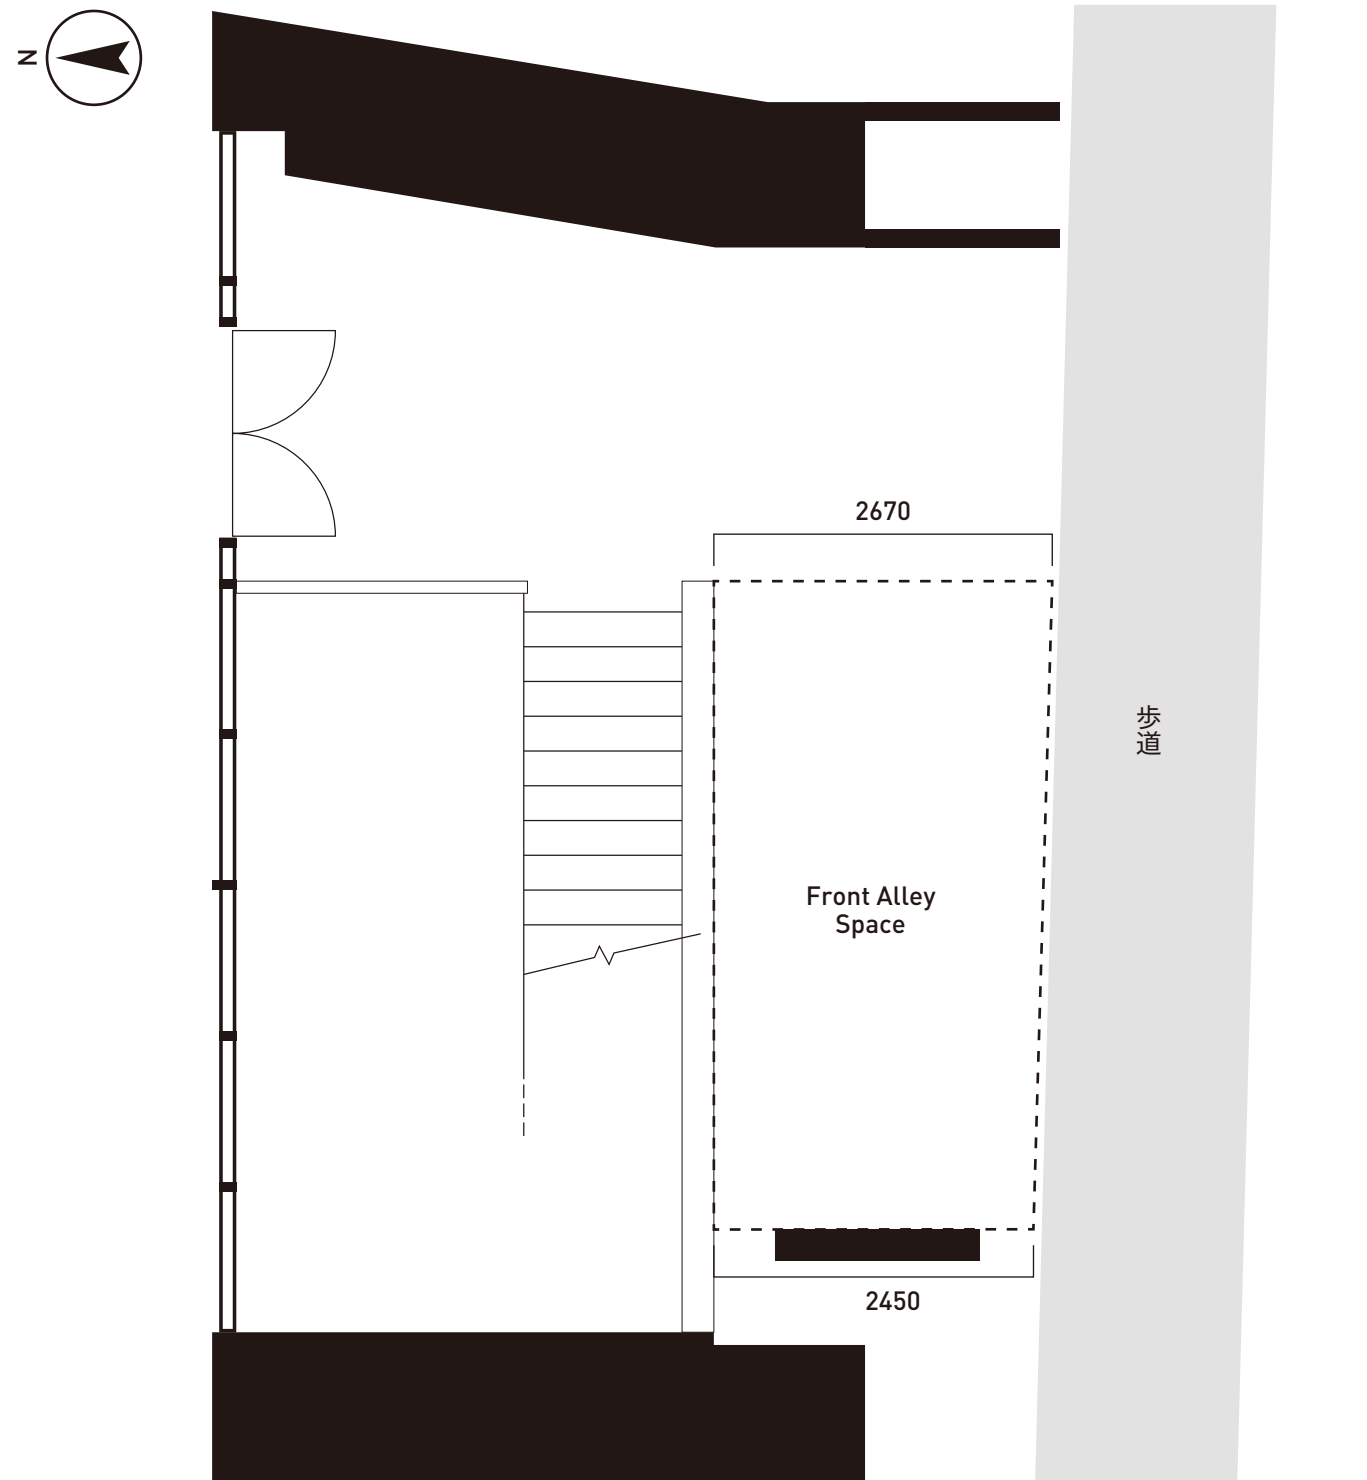

■収容人数

スクール形式		有効面積(平米数)	12.72㎡	備考	
口の字形式					
シアター形式					
		天井高			